


CAMPUS NATION PICPUS - MACROZONING

■	Salle de cours
■	Salle Informatisée [SI] [LL] [LV] [LA]
■	Salle Spécialisée [TRAD] [LSF] [INTER] [ART]
■	Régie / Cabine Interprète
■	Espace Etudiant (Box et espaces ouverts)
■	Salle de Travail / Bureau Partage (Enseignant chercheur)
■	Salle de Réunion / Salle de Travail en Groupe BU
■	Salle de Détente
■	Local Repro
■	Local Archive et Stockage (Espace de Travail)
■	Local Support (Magasin BU, Stock Scénique, etc.)
■	Loges
■	Toilettes
■	Locaux Support Logistique
■	Local Technique
■	Cafétéria / Locaux associés
■	Zone CROUS
■	Local Syndical ou associatif
■	Médecine Préventive / AS CROUS / Médecine de prévention

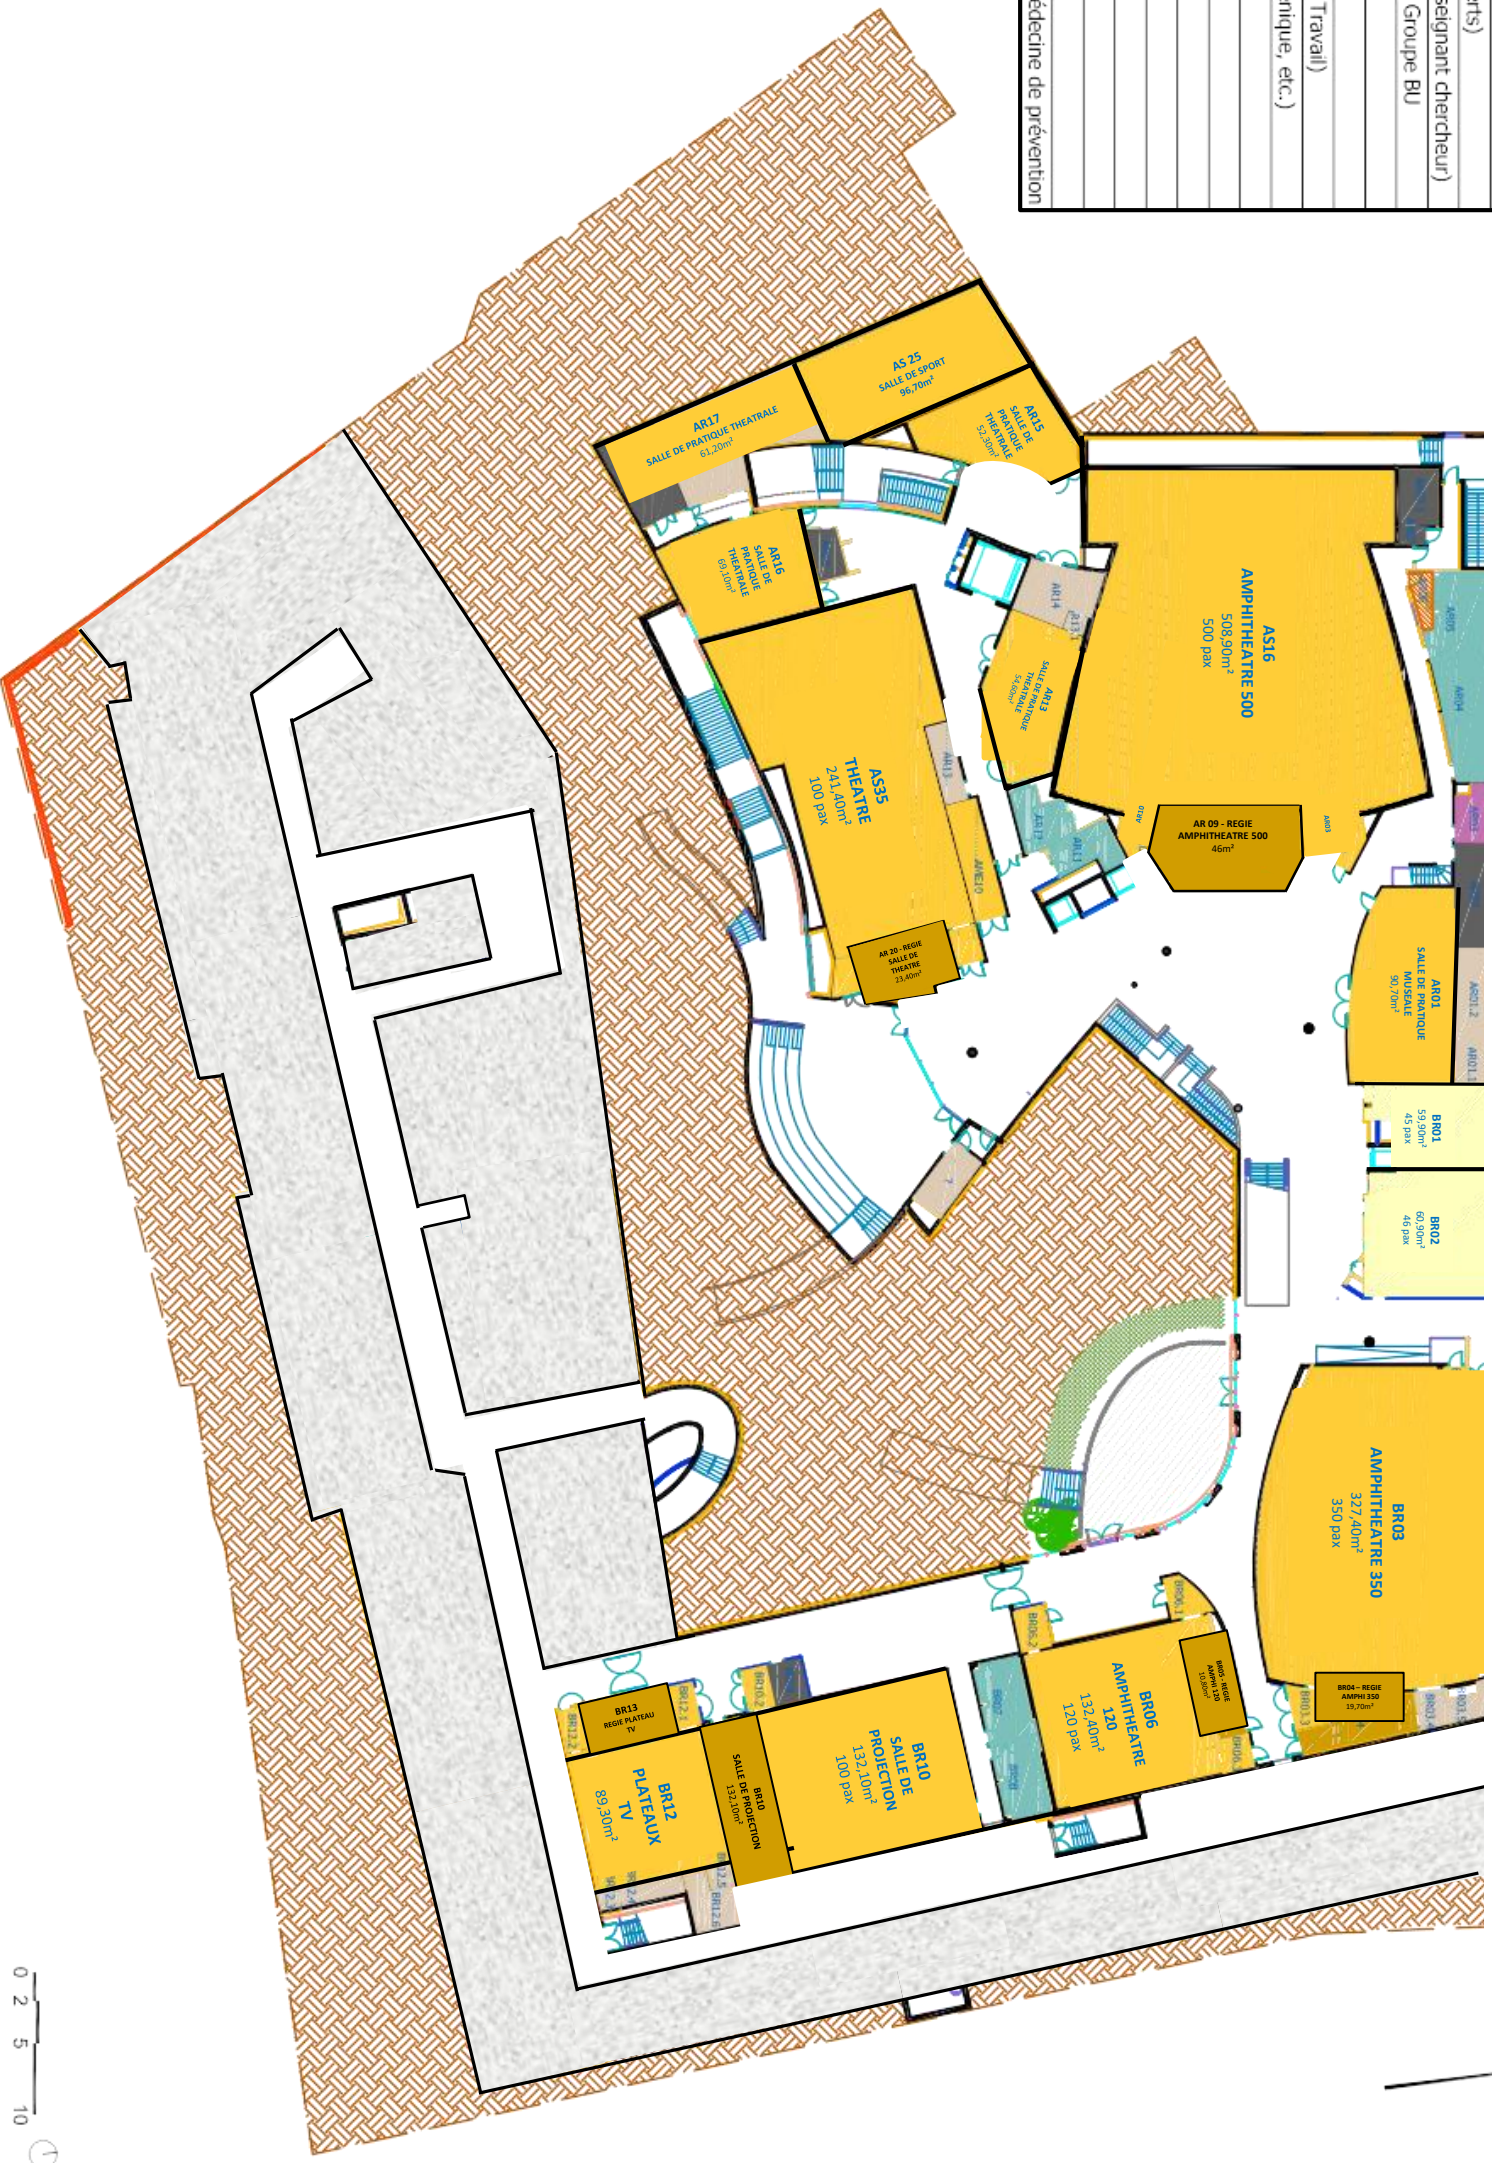

UNIVERSITE SORBONNE NOUVELLE - PARIS 3

UNIVERSITE SORBONNE NOUVELLE 8, Avenue de Saint-Mandé 75012 PARIS	AGENCES 2P 38, rue du Souverain 75005 PARIS	PLAN R [B]	DATE 05/24	MACROZONING	BAT	A-B-C	N	R[B]	H 1/450	N 0
--	--	------------	---------------	-------------	-----	-------	---	------	------------	--------